




**KULTIVACE
ŠOSTAKOVIČOVÁ
NÁMĚSTÍ
STODŮLKY**






Počet bytů	246
Počet garážových stání (vnitřní / podzemní)	320
z toho nad rámec normy PSP	44
Počet nových PS v ul. Hábova (venkovní)	10
Plocha obchodních jednotek a služeb	2650 m ²
Předpokládaná doba výstavby	24 měsíců

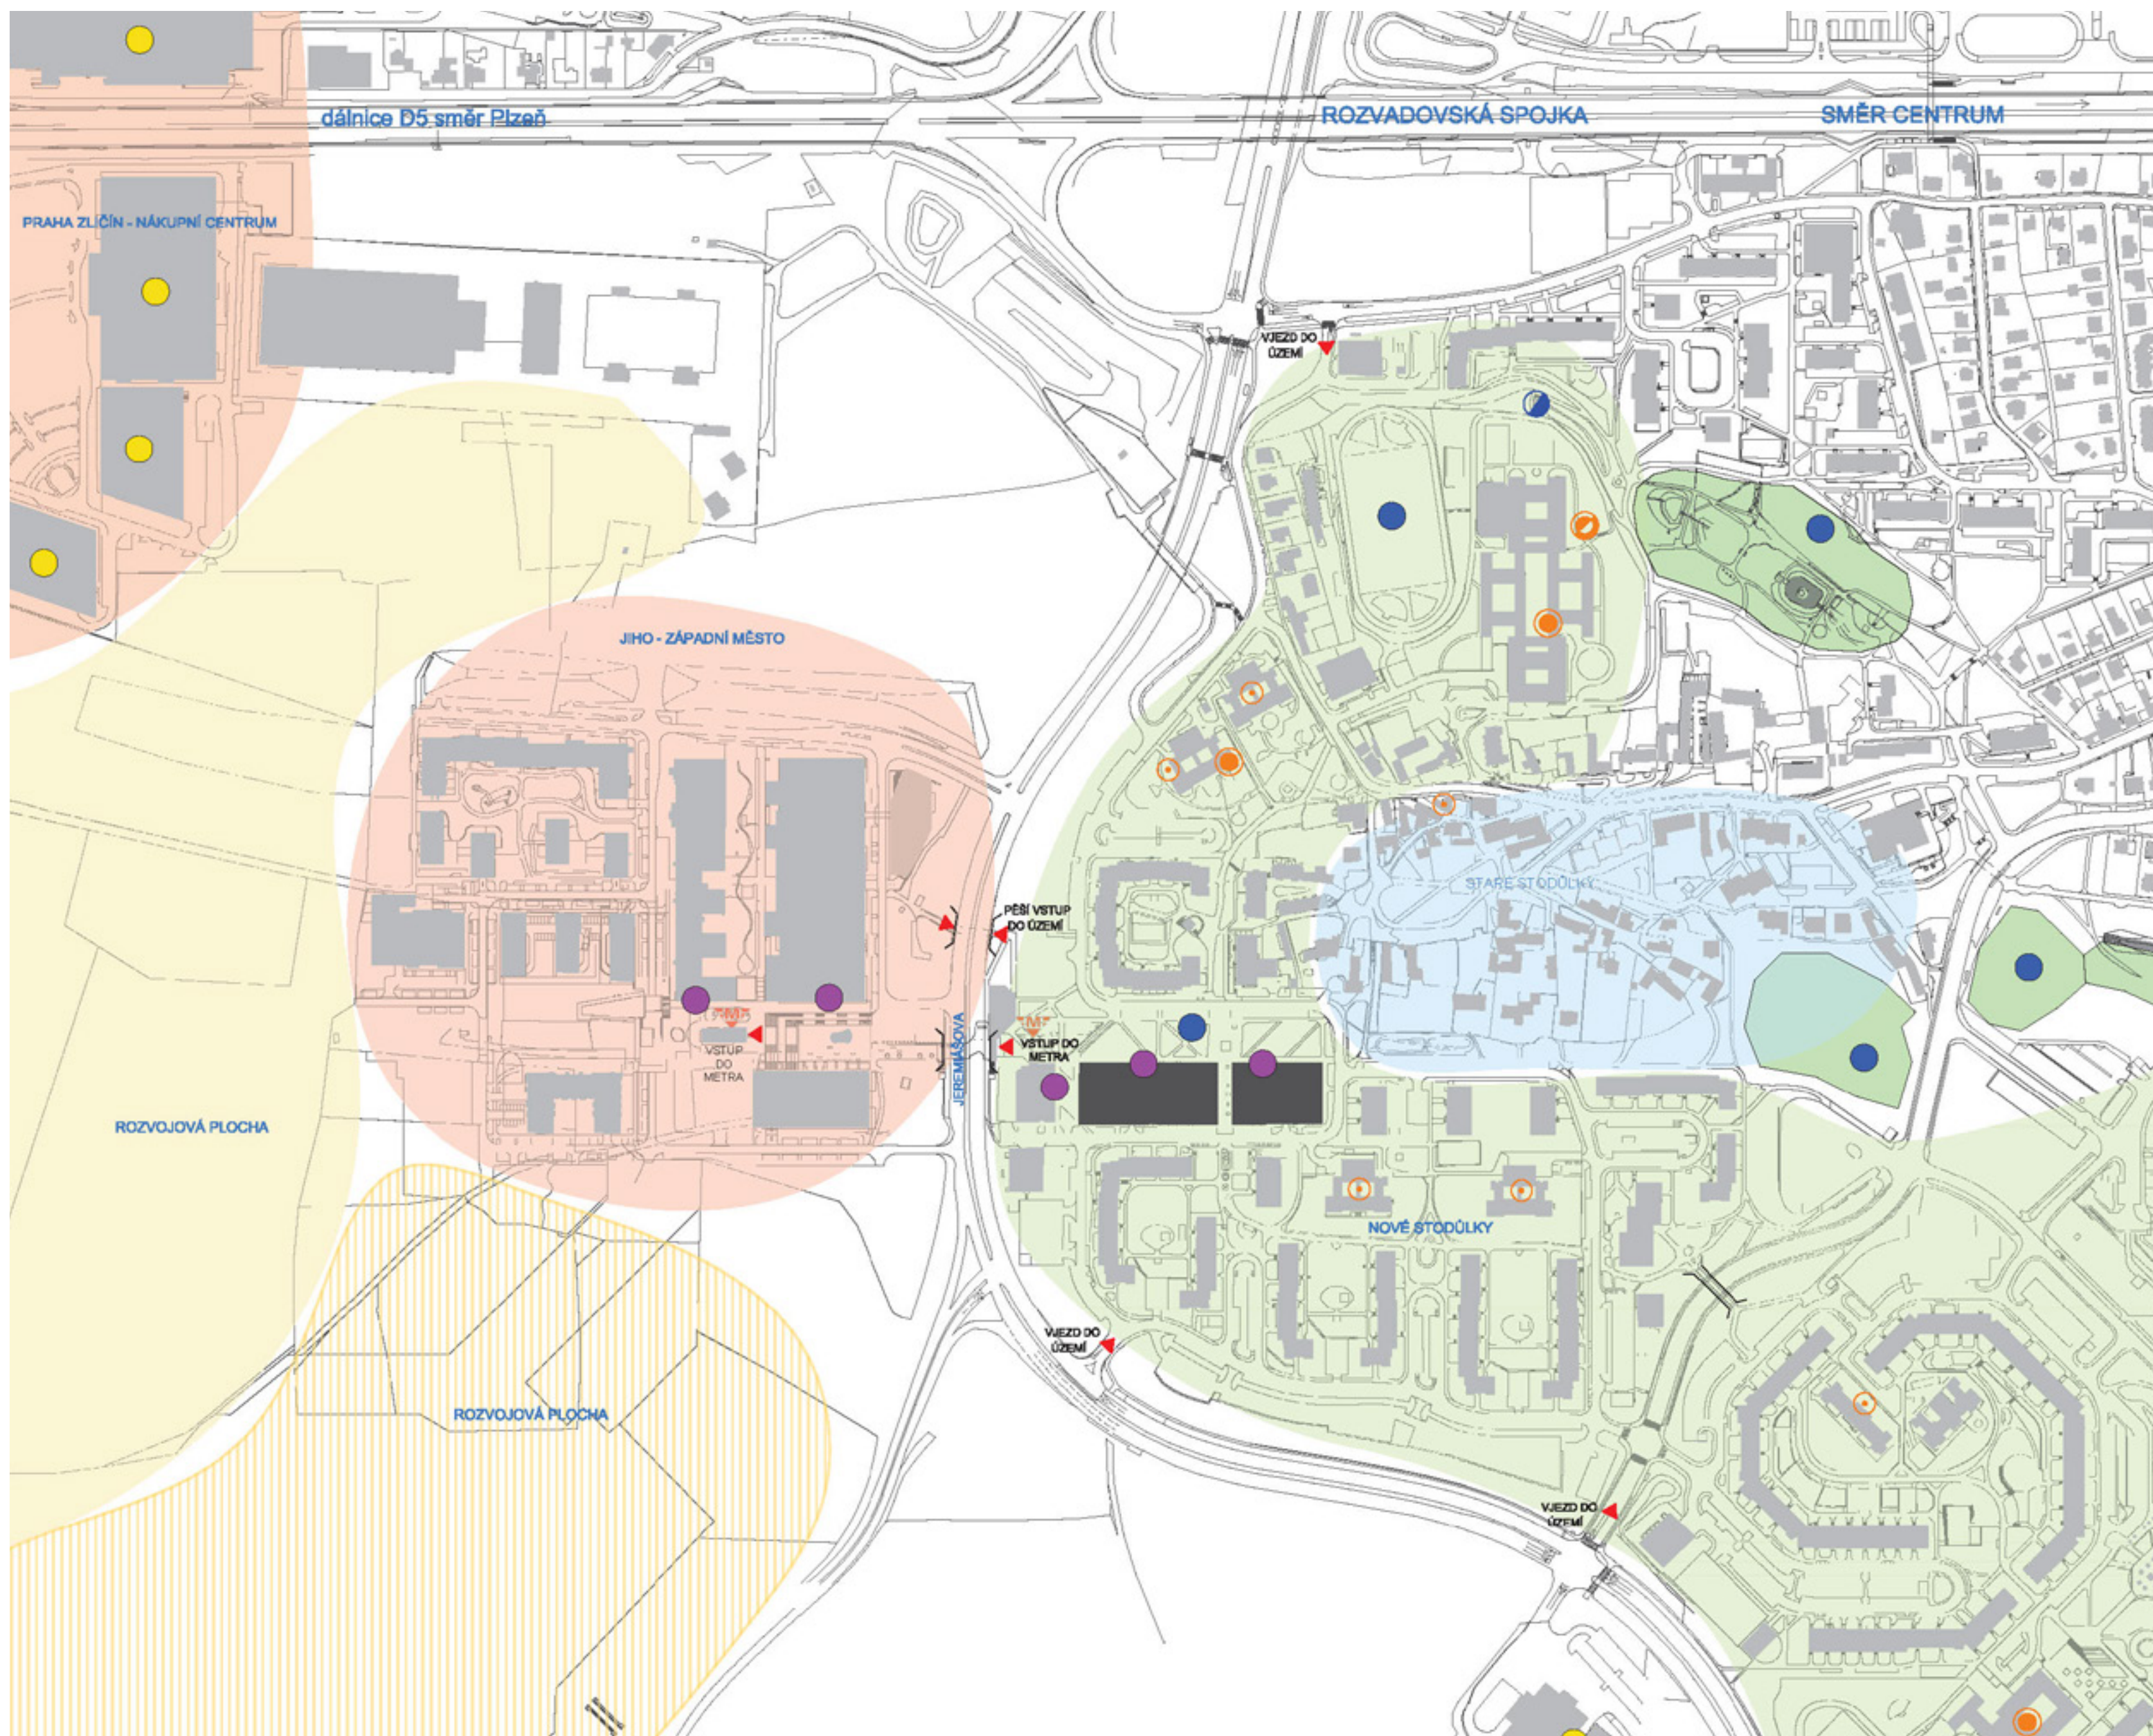


ŠIRŠÍ
VZTAHY

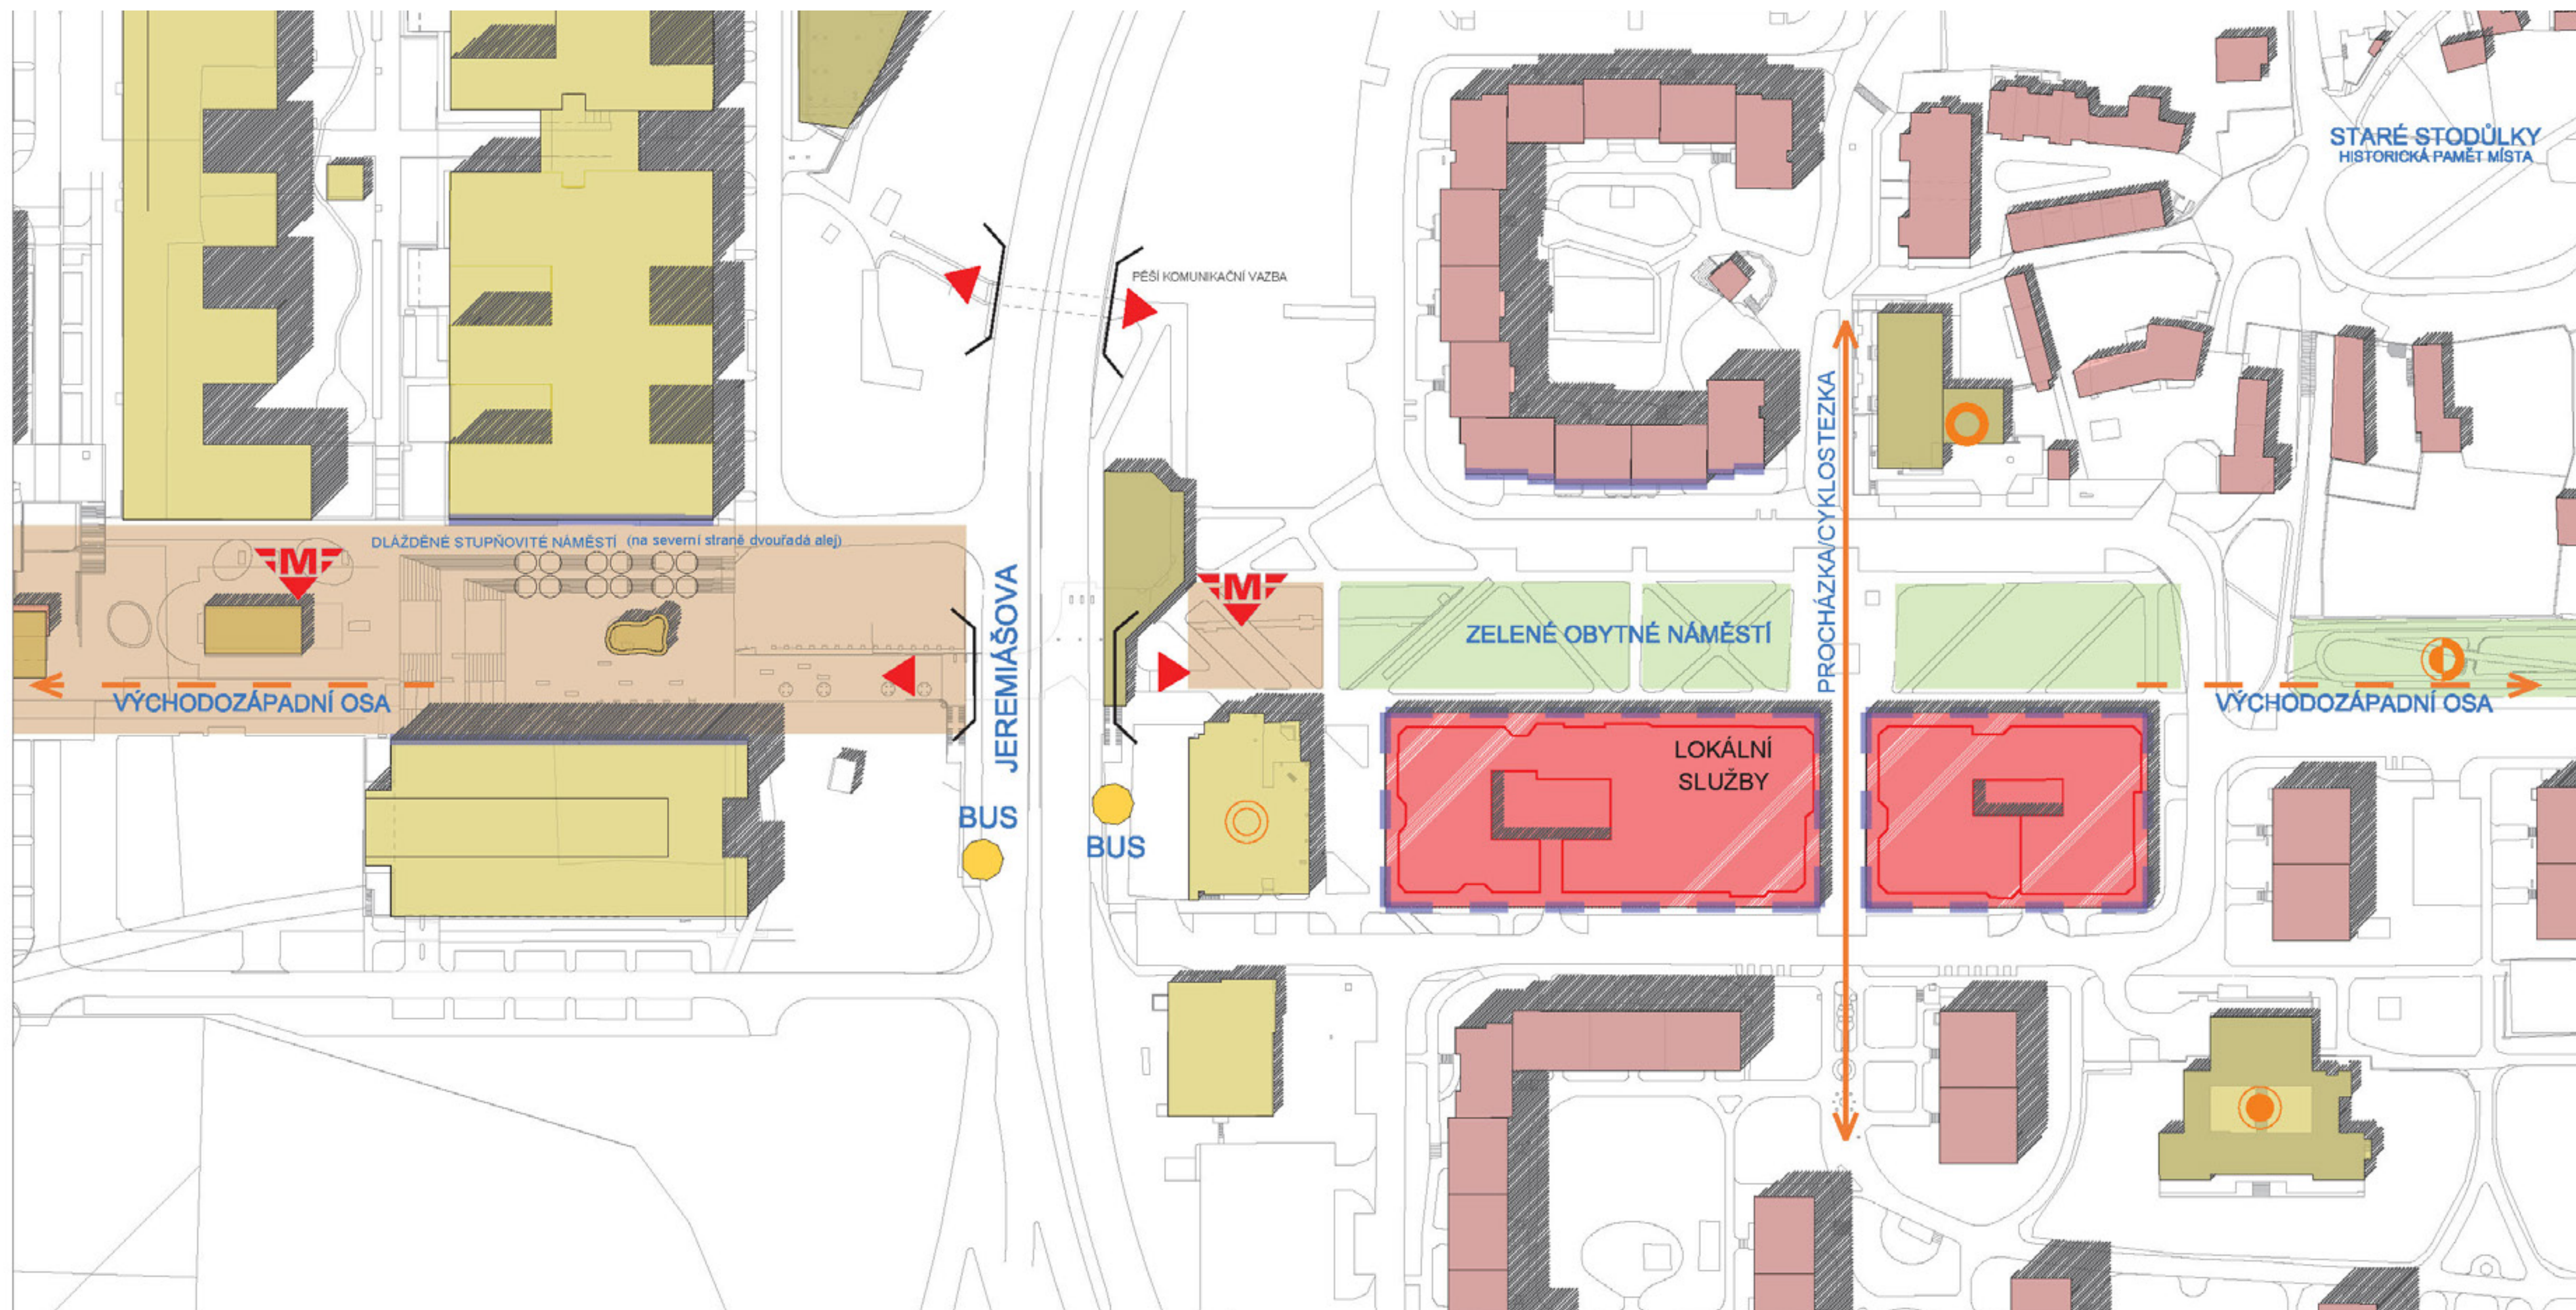


FUNKČNÍ ANALÝZA

SOUČASNÝ STAV

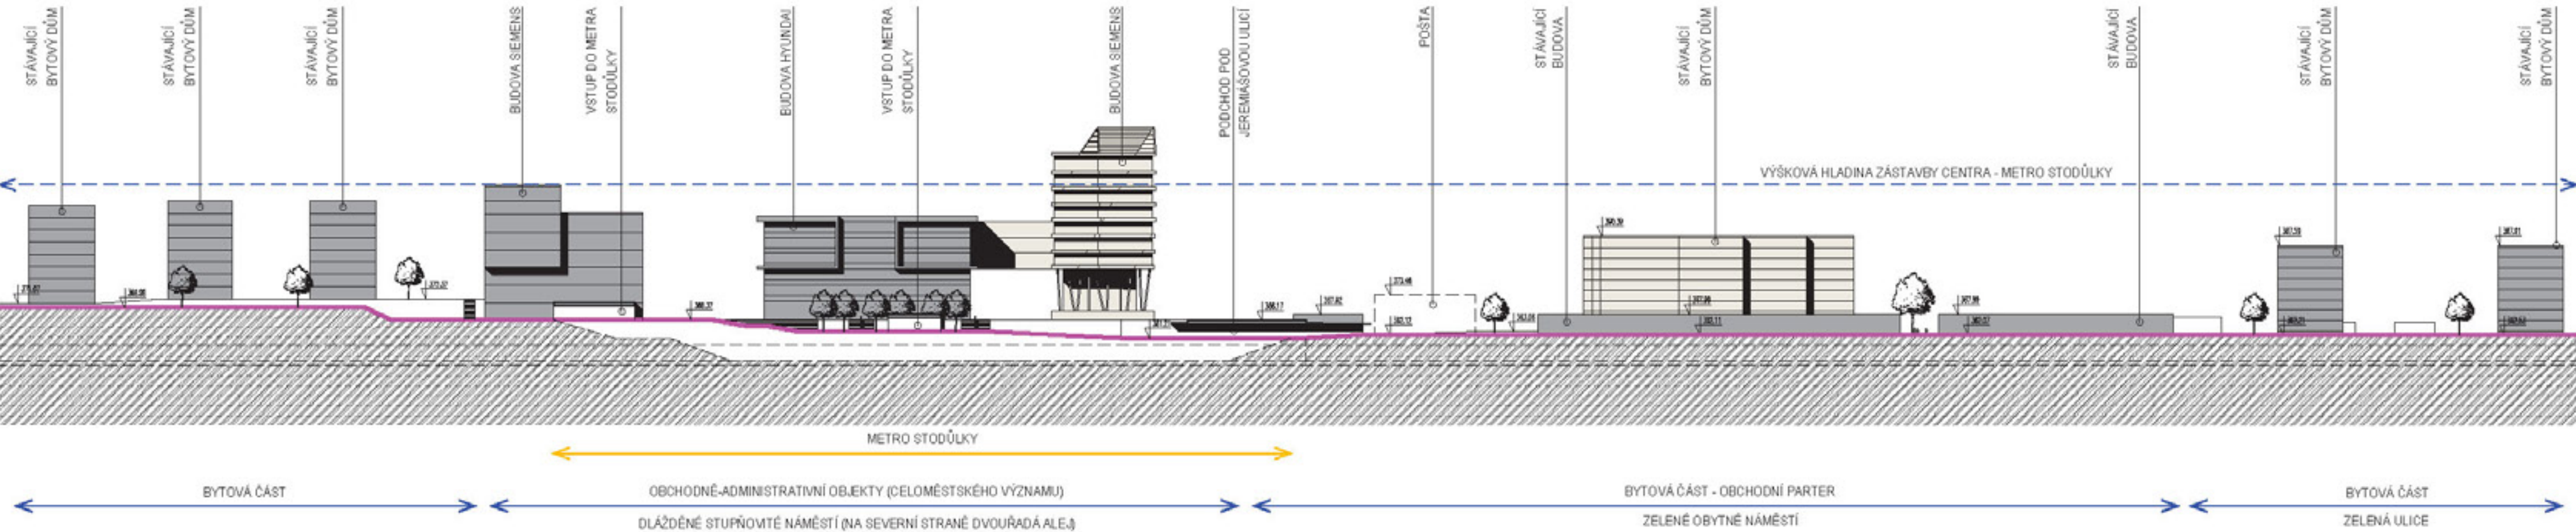


NAVRHOVANÝ STAV

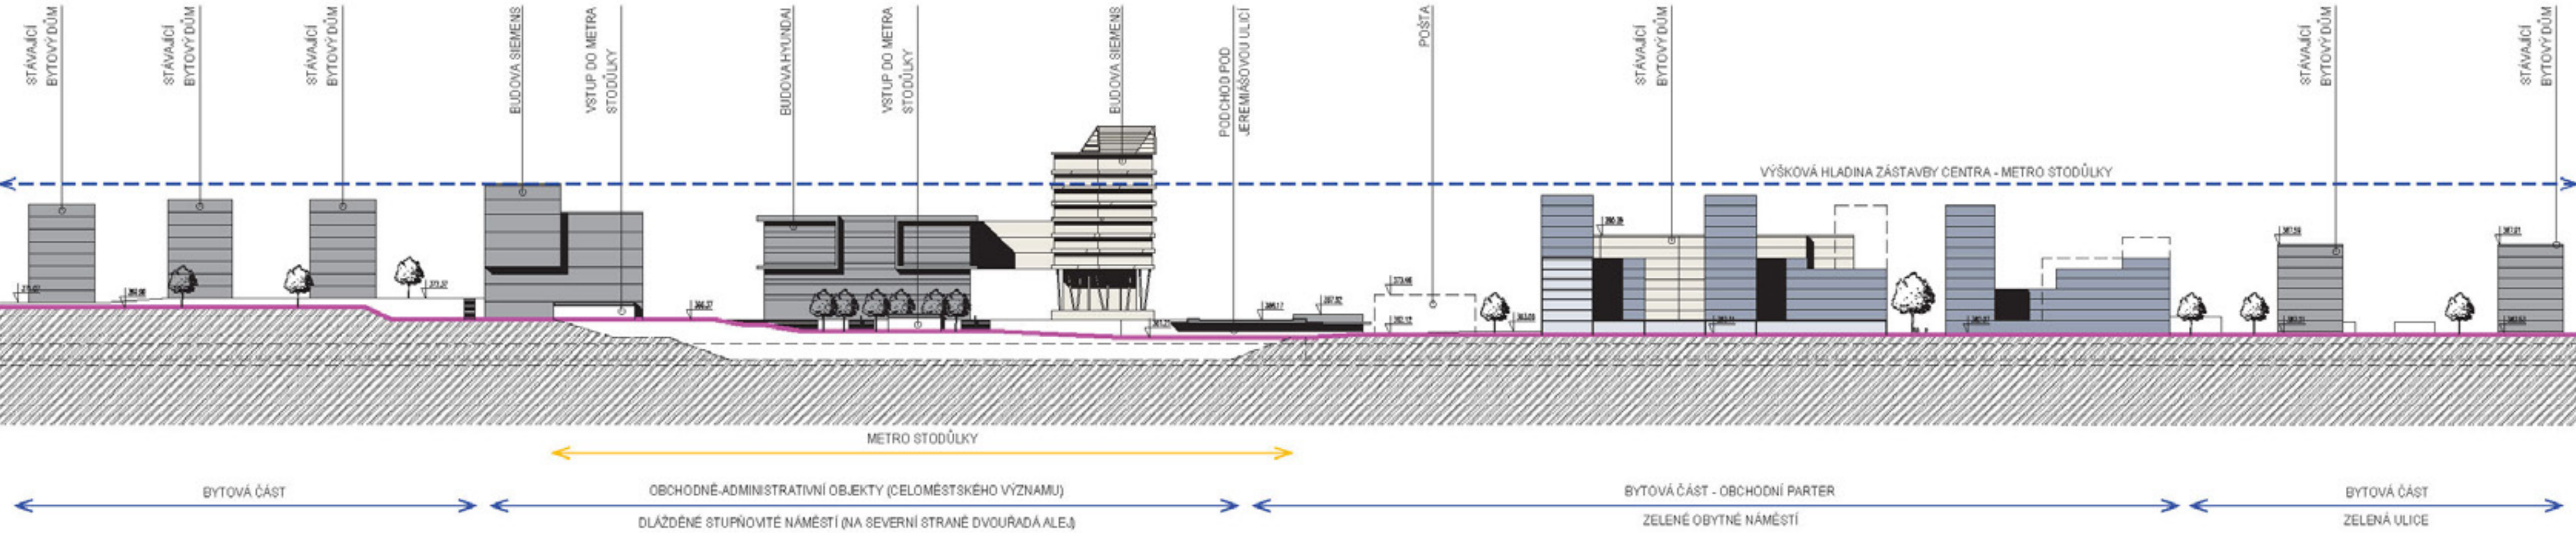

PODÉLNÝ ŘEZ ÚZEMÍM



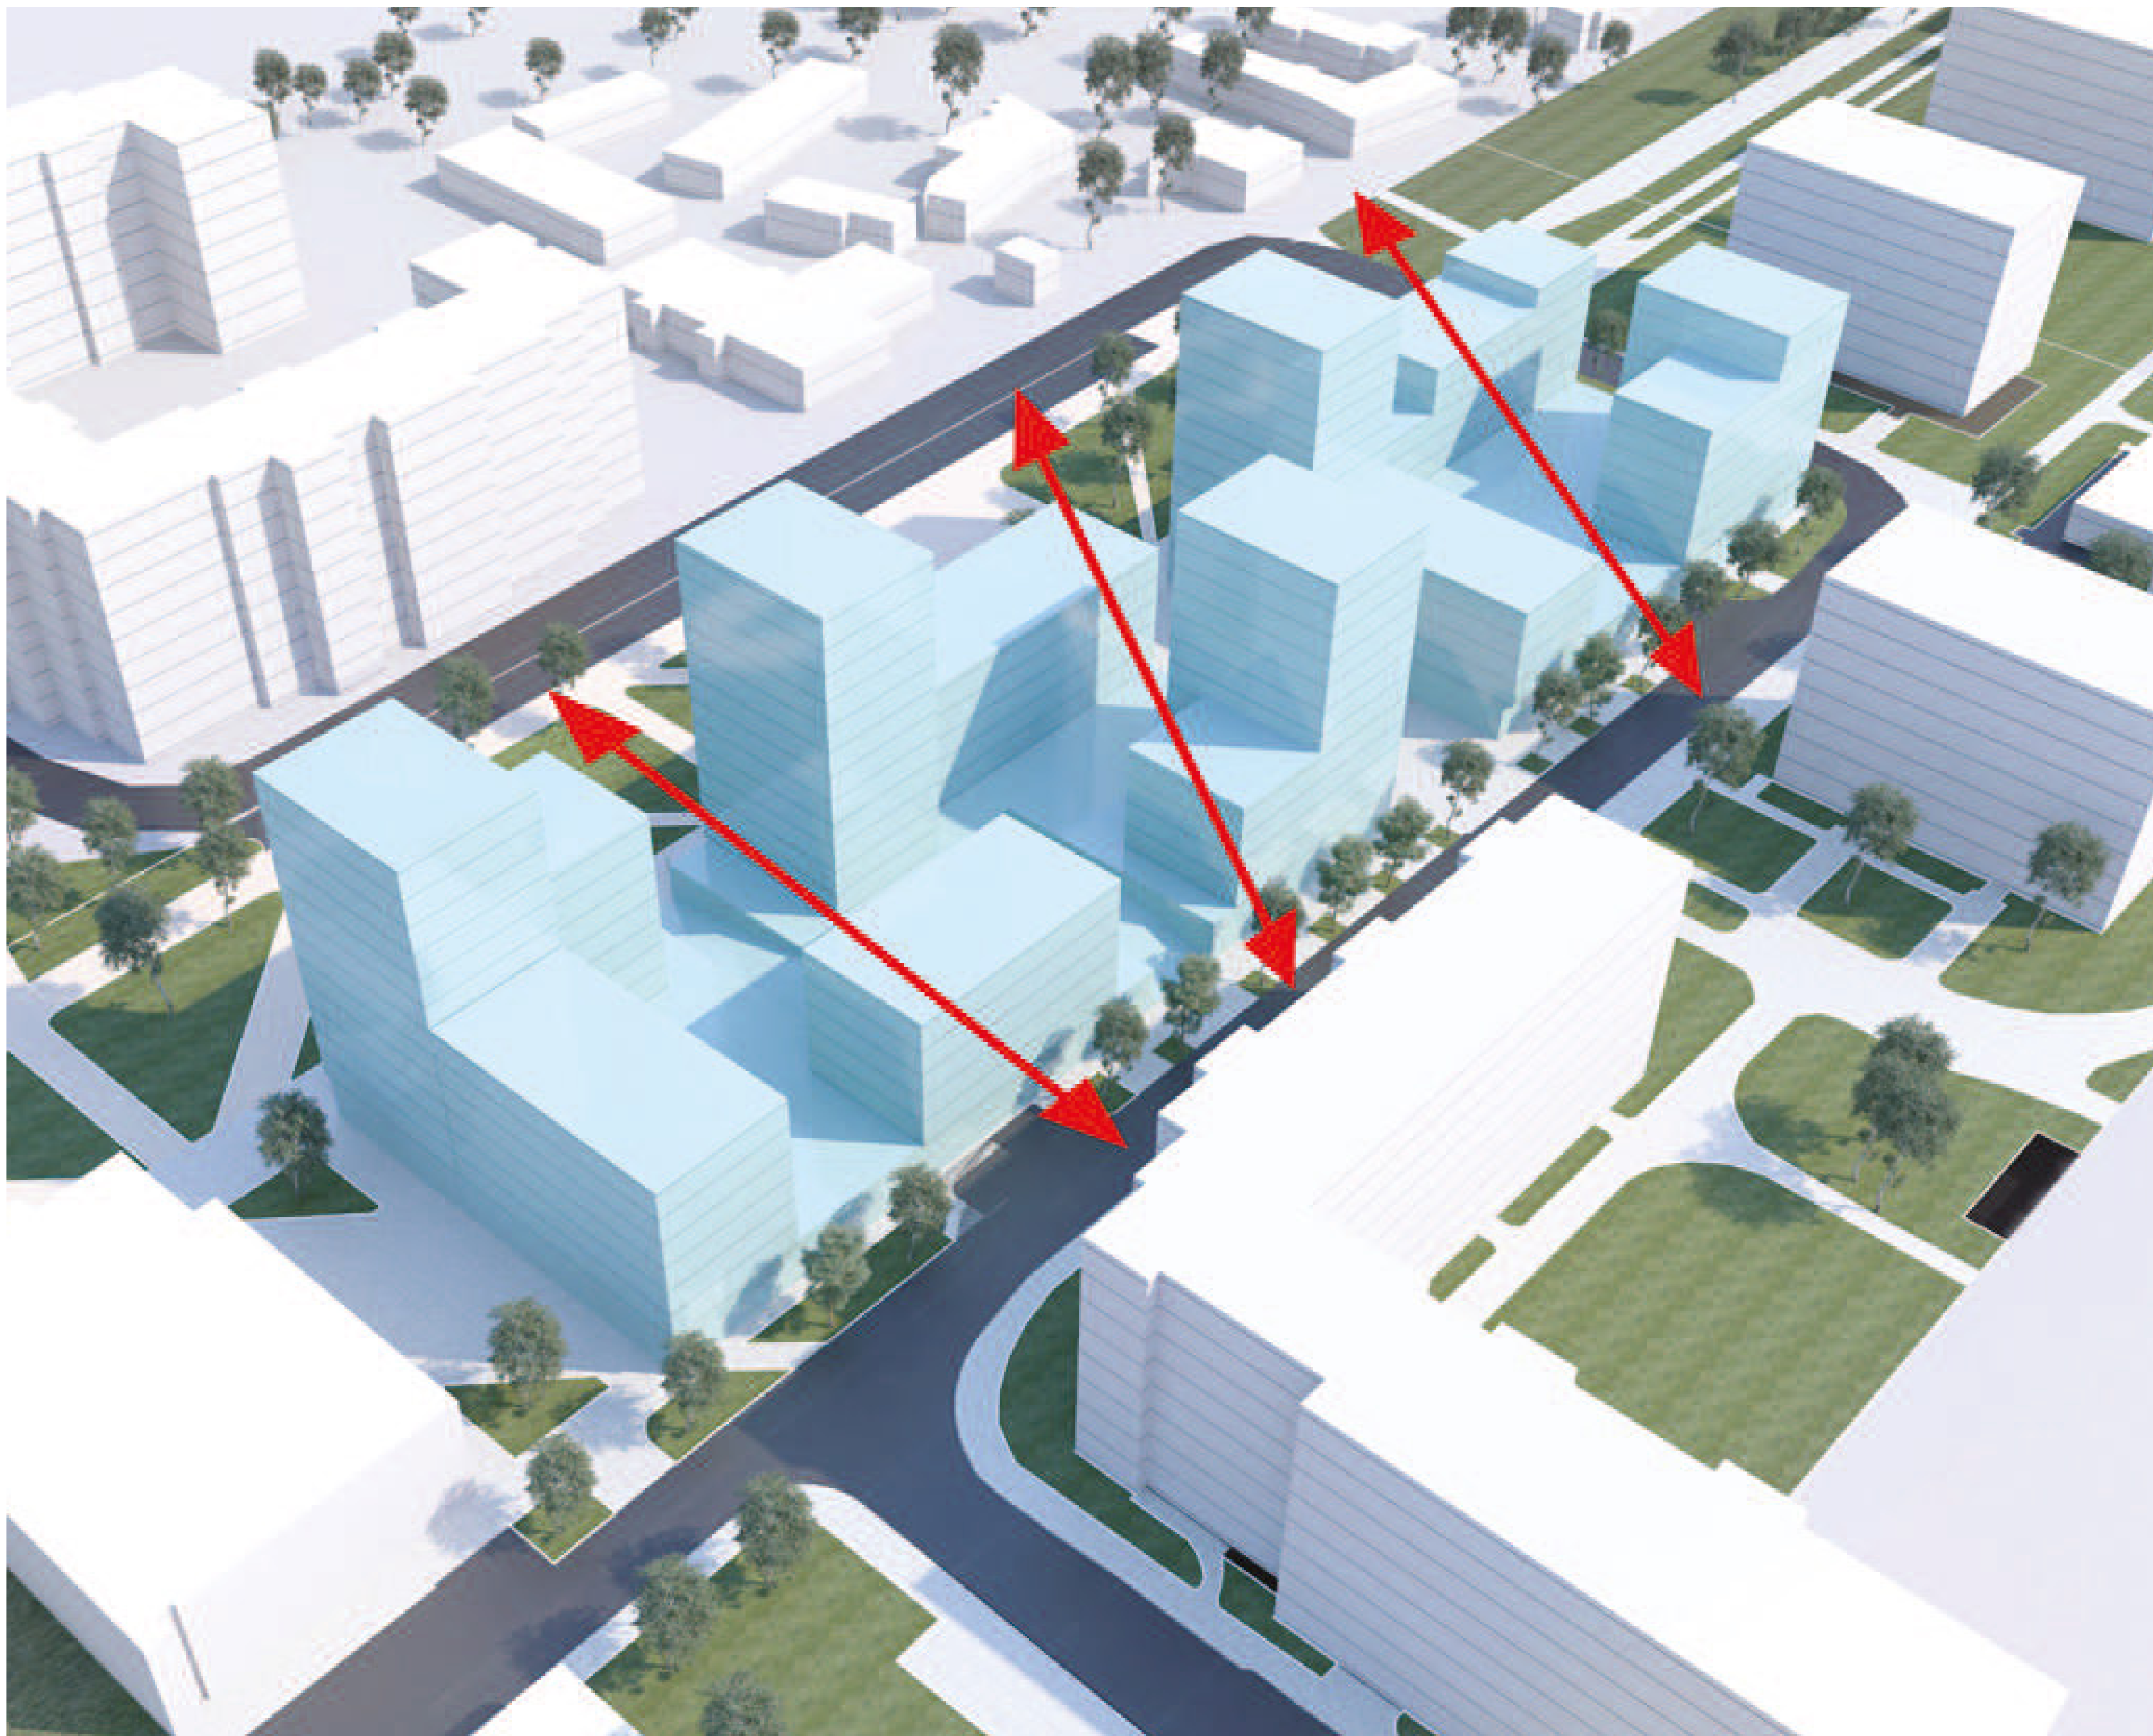

HMOTOVÁ
STUDIE